


# SAINT PIERRE D'EXIDEUIL

Les Elbes 2


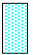




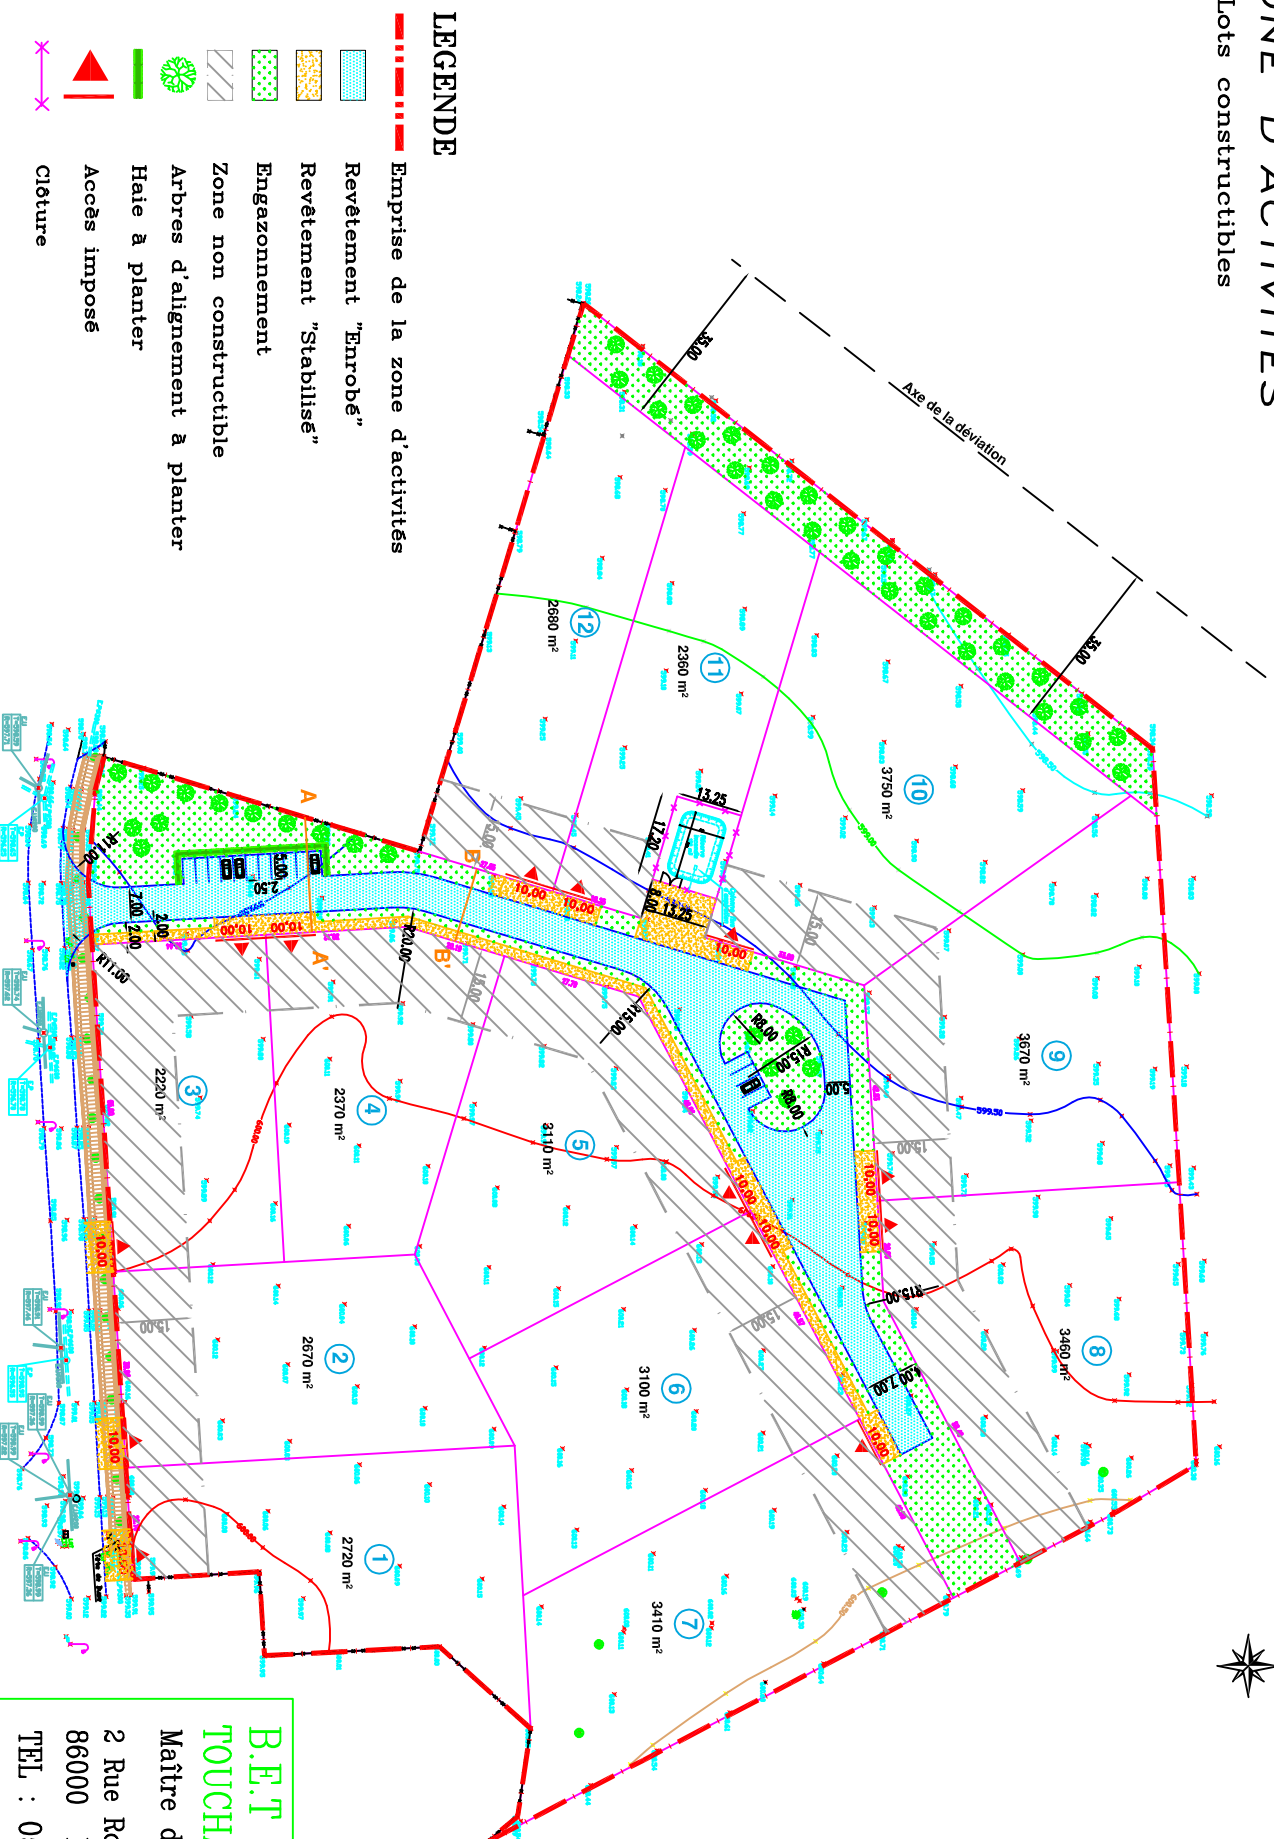


## ZONE D'ACTIVITES

12 Lots constructibles

### PLAN DE MASSE ET DE COMPOSITION



#### LEGENDE

-  Emprise de la zone d'activités
-  Revêtement "Enrobé"
-  Revêtement "Stabilisé"
-  Engazonnement
-  Zone non constructible
-  Arbres d'alignement à planter
-  Haie à planter
-  Accès imposé
-  Clôture

Echelle : 1/1500

**B.F.T**  
**TOUCHARD**

Maître d'oeuvre V.R.D.

2 Rue Roger Frison Roche

86000 BUYEROLLES

TEL : 05.49.61.37.64.

FAX : 05.49.45.14.96.

Email: [castel-touchard@club-internet.fr](mailto:castel-touchard@club-internet.fr)